



แผนผังการเบี่ยงการจราจร (ระยะที่ 1) สัญญาที่ ปน 17/2567 ลงวันที่ 14 พฤษภาคม 2567

ทางหลวงหมายเลข 42 ตอนควบคุม 0202 ตอน ดอนยาง - บ้านดี ระหว่าง กม.92+131 ถึง กม.93+776 ด้าน LT และ RT

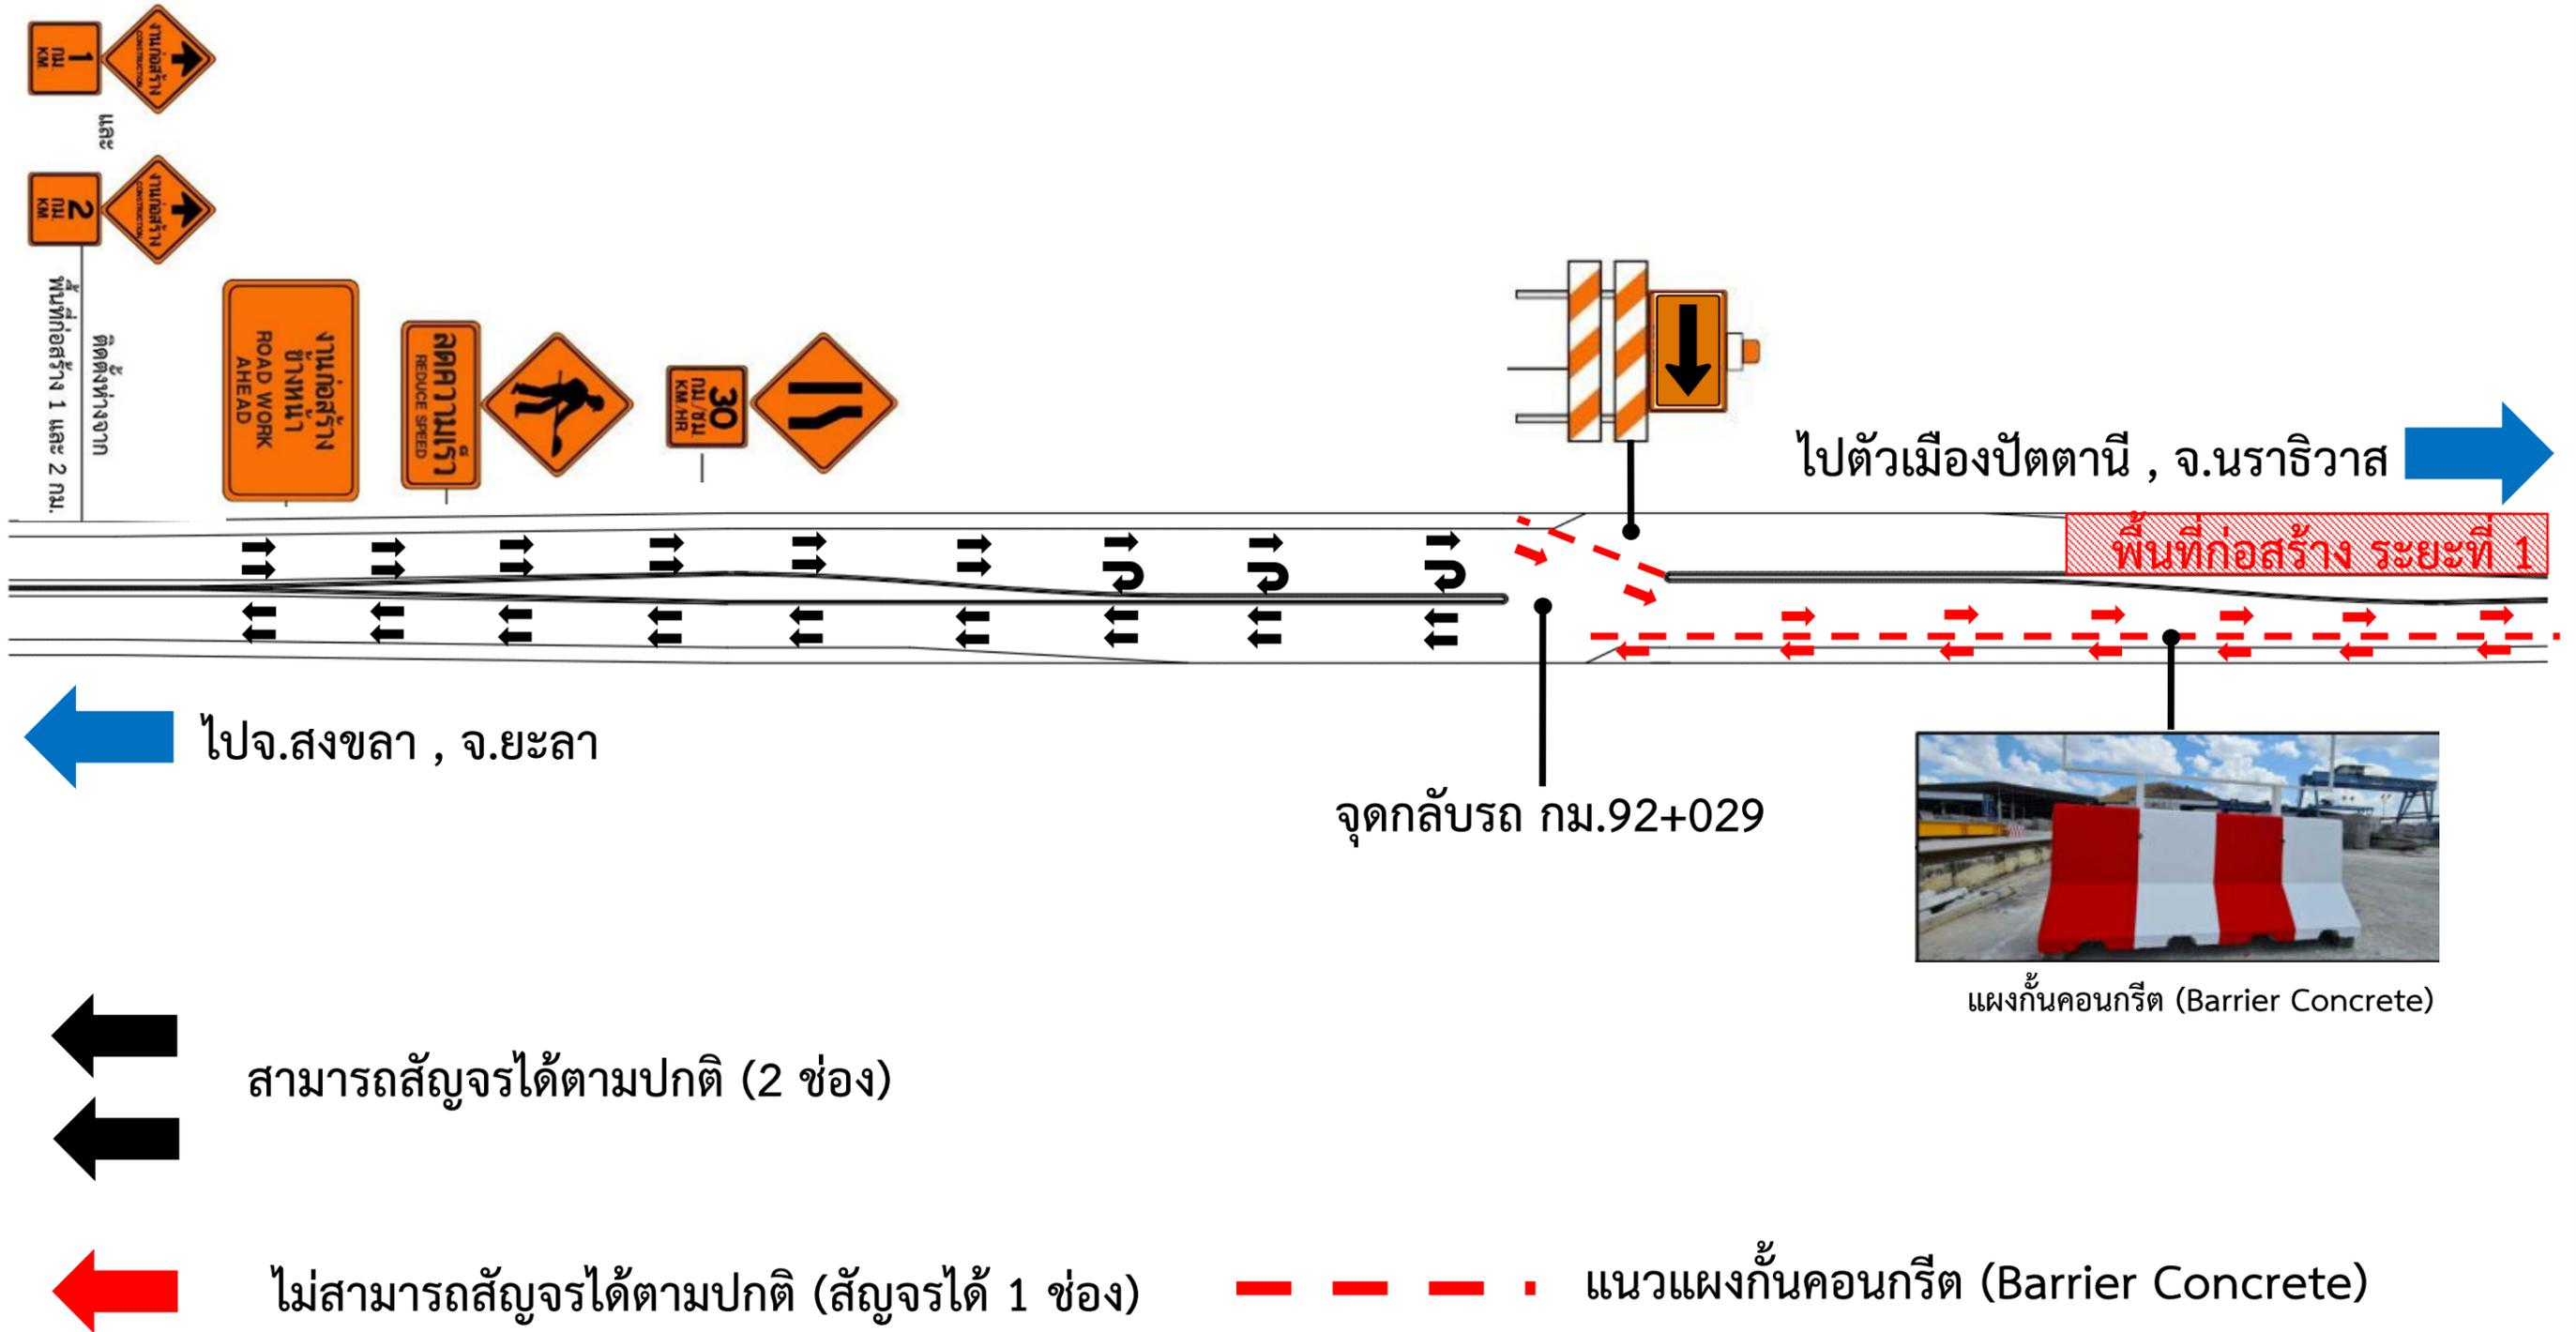

แผนผังการเบี่ยงการจราจร (ระยะที่ 1) สัญญาที่ ปน 17/2567 ลงวันที่ 14 พฤษภาคม 2567
ทางหลวงหมายเลข 42 ตอนควบคุม 0202 ตอน ดอนยาง - บ้านดี ระหว่าง กม.92+131 ถึง กม.93+776 ด้าน LT และ RT

ไปตัวเมืองปัตตานี , จ.นราธิวาส 

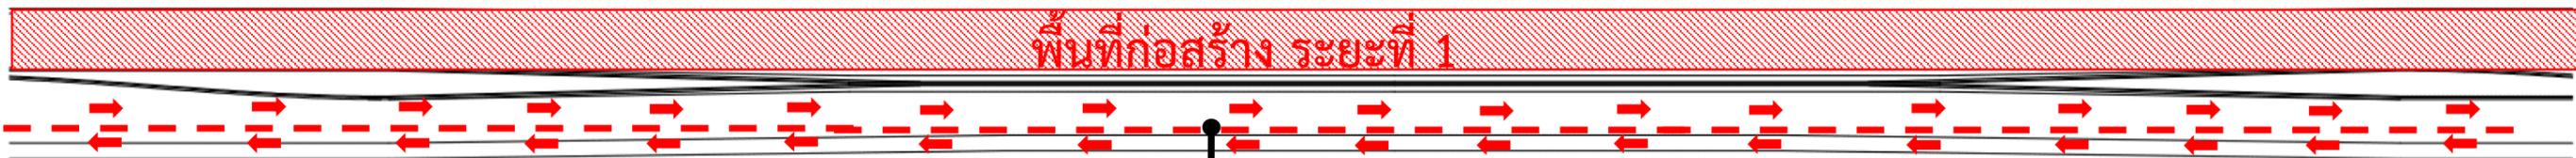

 ไปจ.สงขลา , จ.ยะลา



แผงกั้นคอนกรีต (Barrier Concrete)

 สามารถสัญจรได้ตามปกติ (2 ช่อง)

 ไม่สามารถสัญจรได้ตามปกติ (สัญจรได้ 1 ช่อง)

 แนวแผงกั้นคอนกรีต (Barrier Concrete)

แผนผังการเบี่ยงการจราจร (ระยะที่ 1) สัญญาที่ ปน 17/2567 ลงวันที่ 14 พฤษภาคม 2567

ทางหลวงหมายเลข 42 ตอนควบคุม 0202 ตอน ดอนยาง - บ้านดี ระหว่าง กม.92+131 ถึง กม.93+776 ด้าน LT และ RT

